
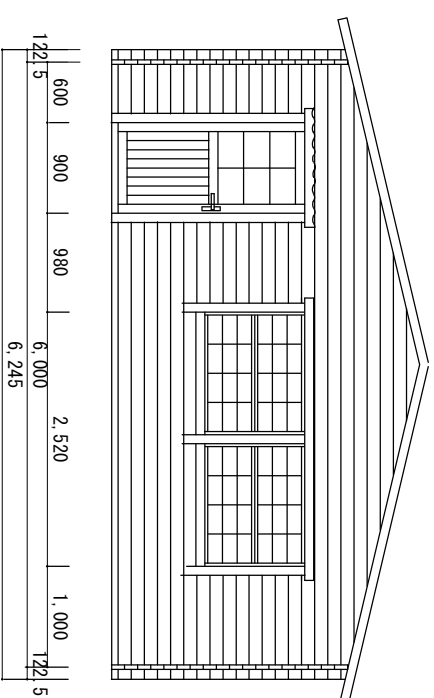


Arunas 20

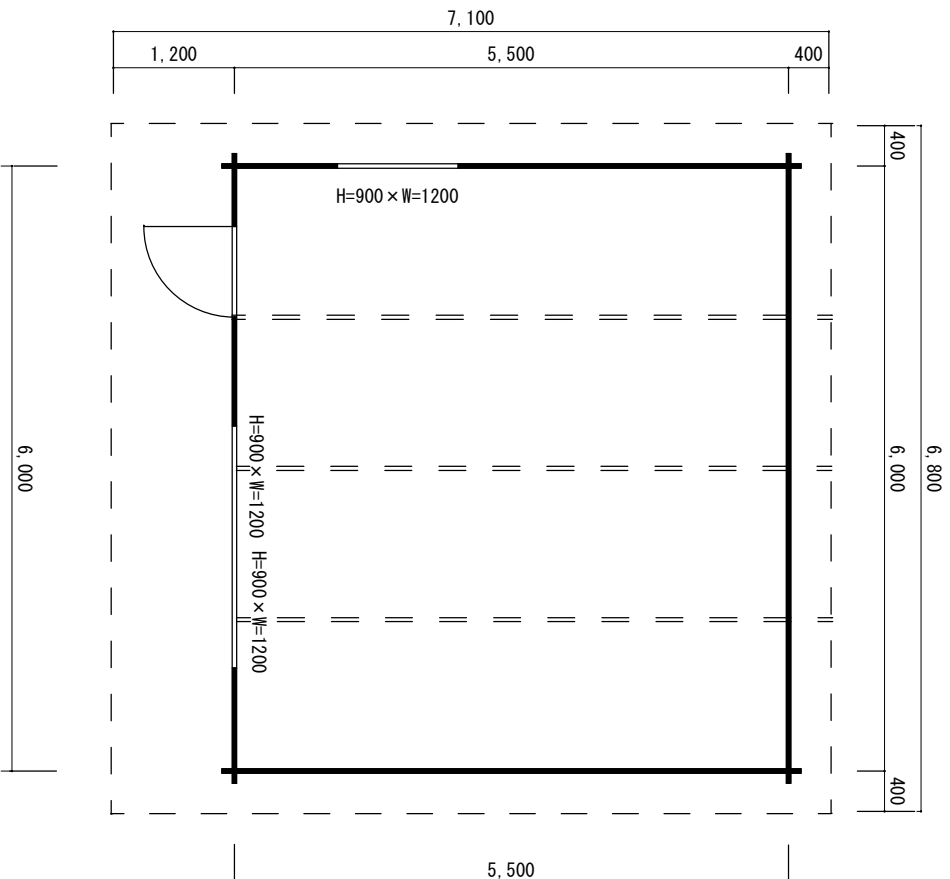

アRUNAS 20-60 (ログ厚=60mm、ラミネート材)

1階床面積=33㎡、10坪、20帖

床板=90mm x 20mm

野地板=90mm x 20mm

ドア=ハーフガラス付

ペアガラス窓 網戸付 アルミ製 引き違い窓

屋根=アスファルトシングル材

* 窓、ドア等のデザインが予告無に変更する場合がありますのでお問い合わせください

備考	神尾工務店	工事名	1F面積	縮尺
	655-0032 神戸市垂水区星が丘3-2-41	現場住所	ロフト	1/75
	TEL 078-709-7298	設計日	延床面積	勾配
				No.